

To：產業及工程部

Email : alice.lam@poleungkuk.org.hk

Tender Addendum No.1 文件收據

現收到保良局柴灣「一點回味」廚房裝修工程的 Tender Addendum No.1

文件壹份，此據。

1. 工程報價單共 14 頁
2. 工程圖則共 9 頁
 - PLK/G21-016/BW-02, Rev. A
 - PLK/G21-016/BW-03, Rev. A
 - PLK/G21-016/BW-04, Rev. A
 - PLK/G21-016/EM-01, Rev. 1
 - PLK/G21-016/EM-02, Rev. 1
 - PLK/G21-016/EM-03, Rev. 1
 - PLK/G21-016/EM-04, Rev. 1
 - PLK/G21-016/EM-05, Rev. 1
 - PLK/G21-016/EM-06, Rev. 1

_____公司 經手人：_____ (簽署)

年 月 日

保良局柴灣「一點回味」廚房裝修工程

報價單 (Tender Addendum 1)

	工程項目	數量	單位	單價	金額	附註
A	購買保險					
1	與保良局、保良局「一點回味」廚房及安力工業中心管理處聯名購買工程保險Contractor's All Risk Insurance (CAR)及勞工保險。保險期除包括合約 / 報價文件內所列之工程期間外，亦需延長至保固期滿，若保固期滿而尚未執好所有不妥善地方(Defects)，則承造商須免費延續有關保險至完成為止。工程保險內其中有關第三者安全保險每次意外之賠償額不少於港幣\$10,000,000，但於投保期內之總賠償額則無限(Unlimited)大，有關之保險需包括Cross Liability之條款。詳見招標說明書。	1	宗			
				(A)項小計\$		
B	食環署牌照申請					
1	協助本局向食物環境衛生署(下稱食環署)申請食物製造廠牌照，包括負責相關之申請文件、圖紙、費用、各政府部門之聯絡、協調、出席實地視察/檢查/驗收等，並提供工程設計以確保本工程能符合食環署出牌要求，費用包括負責聘請認可人士及/或註冊結構工程師等。	1	宗			
				(B)項小計\$		
C	拆卸工程 (清拆及運走) /保護措施					
1	如圖示(PLK/W21-016/BW-01)要求拆除及清走(或按局方指示運往指定地點)施工範圍內的牆身及地台飾面(剷、磨清現有飾面至石屎面)、英泥沙批盪、天花飾面(剷、磨清現有飾面至石屎面)、現有間隔牆、鐵門、假天花及木門及門框等，及現場遺留一切雜物包括單位大門外雜物等，完工後清洗工程範圍及受影響地方。	1	宗			
2	拆除及清走 / 或按局方指示運往校內指定地點於工程範圍內之屋宇設備、傢俱及用具，如供電設備、特低壓設備、電器、消防設備、來去水設備、冷氣通風設備、廢棄喉管等。	1	宗			
				(C)項小計\$		
D	修補滲水、石屎及批盪工程					
1	於單位內進行錘擊測試(Hammer Test)，供應及修補所有石屎剝落/鬆脫(Spalling concrete)連修補物料批盪及油漆。剝落範圍不限於圖紙及相片所示之範圍，該範圍只供參考。	1	宗			承商需於施工前提交修補方案及物料予局方審批。
				(D)項小計\$		

保良局柴灣「一點回味」廚房裝修工程

報價單 (Tender Addendum 1)

	工程項目	數量	單位	單價	金額	附註
E	泥水及油漆工程					
1	如圖示(PLK/W21-016/BW02,03,04) · 供應及按下列要求 · 新建100mm厚磚牆 · 包括英泥批盪 · 兩面連批盪網 · 所有收口。					承造商需於施工前呈物料目錄/樣辦予局方審批。
	i) 全高(約3350mm)		平方米			
	ii) 約2200mm高		平方米			
	iii) 約1500mm高		平方米			
2	於廚房、洗手間及石屎板牆內地台及由地台至牆身1800mm高的地方提供及新鋪防水層(地台防水須進行48小時浸水測試連報告 · 並就防水工程提供10年防漏保證)。		平方米			承造商需於施工前呈物料目錄/樣辦予局方審批。
3	如圖示(PLK/W21-016/BW02,03,04) · 於辦公室、走廊及門廊地台供應及鋪砌 300mm寬 x600mm長12mm厚 防滑過底地台磚(FT01) (防滑系數=R11) (P.C. rate: \$300/m2) · 連3mm厚不銹鋼分隔條 · 包防水英泥沙硬底批盪及斜水 1:80至地台去水位及包執所有收口等。		平方米			承造商需於施工前呈物料目錄/樣辦予局方審批。
4	如圖示(PLK/W21-016/BW02,03,04) · 於洗手間及更衣室地台供應及鋪砌 300mm寬x300mm長 12mm厚 防滑過底地台磚(FT02) (防滑系數=R11) (P.C. rate: \$300/m2) · 連3mm厚不銹鋼分隔條 · 包防水英泥沙硬底批盪及斜水1:80至地台去水位及包執所有收口等。		平方米			承造商需於施工前呈物料目錄/樣辦予局方審批。
5	如圖示(PLK/W21-016/BW02,03,04) · 於廚房及乾貨區地台供應及鋪砌300mm寬x300mm長 12mm厚防滑過底地台磚(FT03) (防滑系數=R11) (P.C. rate: \$300/m2) · 連3mm厚不銹鋼分隔條 · 包防水英泥沙硬底批盪及斜水1:80至地台去水位及包執所有收口等。		平方米			承造商需於施工前呈物料目錄/樣辦予局方審批。
6	如圖示(PLK/W21-016/BW02,03,04) · 於洗手間及更衣室牆身位置 · 供應及鋪砌300mm x 600mm x 10mm 牆身瓦(WT01)(P.C. rate: \$300/m2)至天花/橫樑底 · 連25mm x 25mm 照鏡位 · 包防水英泥沙批盪及包執所有收口等。		平方米			承造商需於施工前呈物料目錄/樣辦予局方審批。

保良局柴灣「一點回味」廚房裝修工程

報價單 (Tender Addendum 1)

	工程項目	數量	單位	單價	金額	附註
7	如圖示(PLK/W21-016/BW02,03,04)·於廚房及乾貨區牆身位置·供應及鋪砌300mm寬x300mm長10mm厚牆身瓦(WT02)(P.C. rate: \$300/m ²)至天花/橫樑底·連25mm x 25mm 照鏡位·包防水英泥沙批盪包執所有收口等。		平方米			承造商需於施工前呈物料目錄/樣辦予局方審批。
8	於廚房、乾貨區、走廊、更衣室及洗手間天花飾面連橫樑, 刮清起底, 銑灰執平及髹上"立邦淨味兒童漆"或同等質量油漆的亞加力抗碱施那一遍及防霉乳膠漆二遍, 並包括執補鬆脫及空心之批盪及所有修口。		平方米			
9	於辦公室牆身及走廊1100mm高至天花/橫樑底, 刮清起底, 銑灰執平及髹上"立邦淨味兒童漆"或同等質量油漆的亞加力抗碱施那一遍及防霉乳膠漆二遍, 並包括執補鬆脫及空心之批盪及所有修口。		平方米			
10	如圖示(PLK/W21-016/BW02,03,04)·翻油現有捲閘及閘箱。	1	宗			
11	如圖示 (PLK/W21-016/BW02,03,04) 於以下位置供應及建輕石屎升高地台及斜水1:80至地台去水位及包執所有收口等:					
	i) 廚房、乾貨區、走廊及更衣室 (150mm厚)		平方米			
	ii) 洗手間(300mm厚)		平方米			
12	如圖示 (PLK/W21-016/BW02,03,04)·於走廊供應及建1:12 輕石屎斜台及包執所有收口等。	1	宗			
				(E)項小計\$		
F	鐵器及玻璃工程(承造商需於施工前呈交圖則、各飾面目錄及樣辦予局方及校方審批後方可施工。)					
1	於洗手間供應及安裝浴室鏡約1350mm(W) x 1000mm(H)	1	幅			
2	如圖示(PLK/W21-016/BW02,03,04)·於辦公室向正門牆身供應及安裝不少於1小時防火鋁梗窗(W1)約1200mm(W) x 800mm(H)連8mm厚強化清片玻璃、一切小五金及收口。	1	宗			承商須於完工時提交合符屋宇署要求的防火梗窗證書。

保良局柴灣「一點回味」廚房裝修工程

報價單 (Tender Addendum 1)

	工程項目	數量	單位	單價	金額	附註
3	如圖示(PLK/W21-016/BW02,03,04)·於廚房牆身位置·供應及安裝約800mm(H)1.2mm厚不鏽鋼護牆板連12mm底木夾板(SS1)·包執所有收口等。		平方米			承造商需於施工前呈物料目錄/樣辦予局方審批。
4	如圖示(PLK/W21-016/BW02,03,04)·於走廊牆身位置·供應及安裝約1100mm(H)1.2mm厚不鏽鋼護牆板連12mm底木夾板(SS2)·包執所有收口等。		平方米			承造商需於施工前呈物料目錄/樣辦予局方審批。
5	於走廊及門廊供應及安裝100mm高x1.2mm厚不銹鋼腳線·包執所有收口等。	1	宗			承造商需於施工前呈物料目錄/樣辦予局方審批。
				(F)項小計\$		
G	木器工程及天花工程					
1	如圖示 (PLK/W21-016/BW-02,03,04)於辦公室及門廊天花·供應及安裝600mm x 600mm x 15mm厚 "Rockfon Artic E15,E Edge", 或同等質量礦棉防潮天花及焗漆鋁天花骨·連所有天花固定構件及支架·包天花紙開吼以配合安裝機揚聲器、消防花灑頭等機電裝置。		平方米			承商需按設計意向圖提交施工詳圖·及所有物料的目錄 (Catalogue)·色板予用家選擇及批核後·才可訂購及生產。
2	如圖示·供應及安裝以下 "Formica®" 或同等質量的木紋膠板實心防火木門(FRR -/60/60)連 smoke seal 及實木門框 (完工後須提交屋宇署認可的防火門證書) 連6mm(THK)強化玻璃連實木門框·包一切所需小五金、門鼓、觀看窗(vision panel)、泥水收口及油漆等。					承商須於完工時提交符合屋宇署要求的防火門證書。
	i)D1:約2150mm(H)x1600mm(W)雙掩防火木門	1	組			
	ii)D2:約2200mm(H) x 900mm(W)單掩防火木門	3	組			
3	如圖示·供應及安裝以下 "Formica®" 或同等質量的淨色膠板木紋空心木門及實木門框連 6mm(THK)強化玻璃連實木門框·包一切所需小五金、觀看窗(vision panel)、泥水收口及油漆等。					承造商需於施工前呈詳圖、色辦、小五金目錄及樣辦予局方審批。
	i)D3: 約2200mm(H) x 700mm(W) 單掩木門	2	組			
	ii)D4: 約2100mm(H) x 700mm(W) 單掩木門	1	組			
	iii)D5: 約2150mm(H) x 900mm(W) 吊趟木門	1	組			

保良局柴灣「一點回味」廚房裝修工程

報價單 (Tender Addendum 1)

	工程項目	數量	單位	單價	金額	附註
4	如圖示(PLK/W21-016/BW02,03,04)·於門廊牆身位置·供應及安裝全高"Formica®"或同等質量的木紋膠板護牆板(PL1)連12mm底木夾板·包執所有收口等。		平方米			承造商需於施工前呈物料目錄/樣辦予局方審批。
5	於辦公室供應及安裝100mm高x12mm厚油瀝架實木腳線·包執所有收口等。	1	宗			
				(G)項小計\$		
H 冷氣工程						
1	供應及安裝"三菱電機"牌 PLY-SP48EA / PUY-SP48YKA2 型號或同等規格三相變頻淨冷卡式分體冷氣機(製冷能力不少於 14.0kW),連有線遙控器、接駁電源線、PVC 銅蕊控制線、鉛水燈喉、過路箱、風旗掣時間錶及其它所有配件。	2	套			
2	供應及安裝"三菱電機"牌 PLY-SP24EA / SUY-SA24VA2 型號或同等規格單相變頻淨冷卡式分體冷氣機(製冷能力不少於 7.1kW),連有線遙控器、接駁電源線、PVC 銅蕊控制線、鉛水燈喉、過路箱、風旗掣時間錶及其它所有配件。	1	套			
3	供應及安裝分體機雪種銅喉連喉管保溫隔熱膠、鉛水角鐵承托架、不銹鋼"Q"型喉碼、入雪種、鋁質cladding保護,並包括鑿牆/玻璃開孔作出喉位置及回填。	3	組			
4	供應及安裝分體機室內機32mm直徑鉛水鐵去水喉連喉曲位加裝通塞口及喉管保溫隔熱膠,接駁至大廈排水主喉,於適當距離安裝及不銹鋼喉碼、鋁質cladding保護,並包括鑿牆/玻璃開孔作出喉位置及回填。	3	組			
5	供應及安裝冷氣機散熱器鉛水鐵機架。包括機架之小型工程文件、圖則、報告、費用等及呈交屋宇署。	1	宗			
				(H)項小計\$		

保良局柴灣「一點回味」廚房裝修工程

報價單 (Tender Addendum 1)

	工程項目	數量	單位	單價	金額	附註
1	通風工程					
1	如圖示，設計、供應及安裝“Panasonic”牌 FV-20NS3H 型號或同等規格管道式抽氣扇至廁所乾貨區及更衣室，包括接駁電源線、緊急接手掣、鑿牆開窿、不銹鋼風喉、風咀、吊碼、防水百葉、不銹鋼網、防火閘及其它所有配件。	1	套			
2	如圖示，設計、供應及安裝“Panasonic”牌 FV-18NS3H 型號或同等規格管道式鮮風扇至辦公室，包括接駁電源線、緊急接手掣、鑿牆開窿、不銹鋼風喉、風咀、吊碼、防水百葉、不銹鋼網、防火閘及其它所有配件。	1	套			
3	供應及安裝“Panasonic”牌 FV-40GS4/T 型號或同等規格16吋工業式抽氣扇 (風量：3610CMH)，包括接駁電源線、緊急接手掣、不銹鋼網及其它所有配件。	1	套			
4	設計、供應及安裝不少於20吋離心式風扇連摩打、皮帶、起動器等有關配件及接駁電源線、緊急接手掣等。	1	套			
5	設計、供應及安裝不少於18吋離心式風扇連摩打、皮帶、起動器等有關配件及接駁電源線、緊急接手掣等。	1	套			
6	如圖示，設計、供應及安裝不銹鋼抽氣槽接駁新裝抽氣櫃及煙罩至指定位置，於指定距離安裝不銹鋼吊碼及絲桿，並需包括防水百頁、風量調節閘、牆身/玻璃窗開孔、封鋁板、加裝鐵框、不銹鋼雞仔網、防火閘等及吱膠收口 (安裝完成後需包括測量風量及聲量兩次)。	1	組			
7	如圖示，設計、供應及安裝不銹鋼供風槽接駁新裝供風櫃至指定位置，於指定距離安裝不銹鋼吊碼及絲桿，並需包括防水百頁、焗漆鋁質出風咀、風量調節閘、牆身/玻璃窗開孔、封鋁板、加裝鐵框、不銹鋼雞仔網、防火閘等及吱膠收口 (安裝完成後需包括測量風量及聲量兩次)。	1	組			
8	供應及安裝鋁質隔塵網於防水百頁附近位置，連加裝趟軌。	1	個			
9	供應及安裝廚房不銹鋼油網煙罩，包括接駁風喉及其它所有配件。(一大一小)	1	套			

保良局柴灣「一點回味」廚房裝修工程

報價單 (Tender Addendum 1)

	工程項目	數量	單位	單價	金額	附註
10	<p>供應及安裝"AIR-TECH"牌 AT-02-2L型號或同等規格靜電式除油煙靜化器，包括接駁電源線、不銹鋼風喉、吊碼及其它所有配件。</p> <p>靜化器符合下述規格： 1. 防水焊接鍍鋅鋼帶粉末塗層飾面櫃； 2. 前後過濾網, 高壓電離器, 及電離收集箱必須是鋁的類型 3. 靜電過濾器或聚塵器均須屬消防處處長所批准的類型 4. 處理油煙淨化效率高達95%或以上 5. 靜電式除油煙靜化器的臭氧產生水平應低於0.1 PPM 6. 防水級別IP55或以上</p>	1	套			
				(I)項小計\$		
J	電力工程					
	<p>持牌電力承造商須負責整個電力工程之設計、供應、安裝、繪製圖則及簽發各類証書；並須確保全部工程符合香港最新條例（所有安裝包括鉛水燈喉、電線槽、過路箱、PVC 銅蕊電源線、PVC 銅蕊水線、油漆、其它所需配件及一切有關符合 BS Standard之供電設備）。所有開關掣及插蘇掣面採用 "Schneider"或"MK" 牌掣面。</p>			Included	Included	
1	<p>聘請大廈管理人指定電力承造商進行此項電力工程： Contractor: 力佳工程有限公司 Contact person: 賴先生 Tel : 2611 4592 / 9689 0331</p> <p>為單位拉新電力總線 (三相 100A)，由電錶房至單位新配電箱，包括供應及安裝錶前掣、接駁巴箱、電錶板、燈喉線槽及其他所需物料，以滿足電燈公司掛錶要求。</p> <p>簽發相關電力證明書。(WR1A / WR1等)</p>	1	宗			
2	<p>協助用戶向港燈申請新電錶 (三相 100A)，包括負責相關之申請文件、圖紙、費用、聯絡、現場協調等，以滿足電燈公司掛錶要求。</p>	1	宗			
3	<p>供應及安裝 14 位 TPN 配電箱連 100A TPN 開關總掣，內有適當設定電流值之MCB，包括鉛水燈喉、電源線及其它所有配件。</p>	1	組			

保良局柴灣「一點回味」廚房裝修工程

報價單 (Tender Addendum 1)

	工程項目	數量	單位	單價	金額	附註
4	供應及安裝 20A TPN 防水曲架掣、有掣13A DP 菲士接線蘇連接駁電源線至分體式冷氣機；散熱器需加裝防水緊急按手掣及設有獨立燈喉至室外機。	2	組			
5	供應及安裝 20A SPN 防水曲架掣、有掣13A DP 菲士接線蘇連接駁電源線至分體式冷氣機；散熱器需加裝防水緊急按手掣及設有獨立燈喉至室外機。	1	組			
6	供應及安裝 20A DP 有燈開關掣、有掣 13A DP 菲士接線蘇連接駁電源線，接駁至廁所 / 辦公室抽氣扇 / 工業式抽氣扇。	3	組			
7	供應及安裝不銹鋼廚房通風系統聯動開關控制箱（分別控制廚房抽氣櫃、供風櫃及靜電除油煙器），連菲士接線蘇接駁相關電源線、提供"故障"、"運行"、"電源"、"濾網阻塞"、"火警"等指示燈、開關按鈕、運行計時器、重置/手動等及其他所有配件。 (各裝置需要聯動開關，包括煤氣flow switch、廚房抽氣櫃、供風櫃及、靜電除油煙器、牛角扇。)	3	套			
8	供應及安裝13A有掣仔位插蘇於指定位置、適當設定電流值之RCBO連接駁電源線由MCB箱至各插蘇。	9	組			
9	供應及安裝13A有掣單位防水插蘇(IP66)於指定位置、適當設定電流值之RCBO連接駁電源線由MCB箱至各插蘇。	15	組			
10	供應及安裝13A有掣單位防水仔位插蘇(IP66)於指定位置、適當設定電流值之RCBO連接駁電源線由MCB箱至各插蘇。	3	組			
11	供應及安裝20A SPN MCB、20A SPN 曲架掣、有掣 20A DP 接線蘇連接駁電源線至煤氣熱水爐。	3	組			
12	供應及安裝20A SPN MCB、20A SPN 曲架掣、有掣 20A DP 接線蘇連接駁電源線至煤氣茶爐。	1	組			
13	供應、安裝及拆除“大風牌”牌 WWM200 型號或同等規格20吋密網掛牆牛角扇。	3	把			

保良局柴灣「一點回味」廚房裝修工程

報價單 (Tender Addendum 1)

	工程項目	數量	單位	單價	金額	附註
14	供應及安裝20A DP風扇開關掣於指定位置及有掣菲士接線蘇於風扇就近位置，連接駁電源線由MCB箱至風扇。	3	組			
15	供應及安裝煙罩用防水牛眼燈(IP65)連接駁電源線往控制器。	6	個			
16	供應及安裝20A三相防水曲架掣，有燈開關掣連接駁電源線由MCB箱供電至新裝抽氣/供風柜。	2	組			
17	供應及安裝“EasyQ”牌 GS940HK型號或同等規格蚊燈，連接駁電源線等。	4	把			
18	供應及安裝 20A DP有燈開關掣、有掣 13A DP菲士接線蘇連裝放電源線，接駁至蚊燈。	4	組			
19	供應及安裝"a&b"牌SY6236-LED-20 型號或同等規格 2x18W LED T8 防水支架燈 (IP65)，連"Philips"牌或同等規格指定色溫之T8 LED光管通，配原裝或同等規格電子火牛、吊桿及其它所有配件。	19	套			
20	供應及安裝"a&b"牌SY6236-LED-20 型號或同等規格 2x9W LED T8 防水支架燈 (IP65)，連"Philips"牌或同等規格指定色溫之T8 LED光管通，配原裝或同等規格電子火牛、吊桿及其它所有配件。	2	套			
21	供應及安裝 "a&b"牌 YM1-600-1200 型號或同等規格 1200mm x 600mm 天花懸吊式 LED Light Panel，配原廠電子火牛、吊桿及其它所有配件。	4	套			
22	供應及安裝 "a&b"牌 DLED-AB-4151 型號或同等規格 12W 藏天花式 LED downlight，配原廠電子火牛及其它所有配件。	2	套			
23	供應及安裝開關燈掣連接駁電源線至以上各照明設備。	8	組			
24	供應及安裝"a&b"牌 TS-230 型號或同等規格2x3W LED掛牆式防水緊急照明燈、2小時緊急停電用電池、充電/控制元件、接駁電源線及其它所需配件。	7	套			

保良局柴灣「一點回味」廚房裝修工程

報價單 (Tender Addendum 1)

	工程項目	數量	單位	單價	金額	附註
25	供應及安裝"a&b"牌 TS-EL2055 型號或同等規格2x3W LED掛牆式緊急照明燈、2小時緊急停電用電池、充電/控制元件、接駁電源線及其它所需配件。	4	套			
26	供應及安裝"a&b"牌 TS-EL2055R 型號或同等規格 2x3W LED藏天花式緊急照明燈、2小時緊急停電用電池、充電/控制元件、接駁電源線及其它所需配件。	2	套			
27	供應及安裝"a&b"牌 LED-L4S 型號或同等規格掛牆 LED出路水晶吊牌、2小時緊急停電用電池、充電/控制元件、菲士接線蘇、接駁電源線及所需配件。	6	套			
28	供應及安裝有掣 13A DP菲士接線蘇連接駁電源線，以供視像對講機之用。	1	組			
29	供應及安裝有掣 13A DP菲士接線蘇連接駁電源線，以供電門鎖系統之用。	1	組			
				(J)項小計\$		
K	特低壓系統工程					
	供應及安裝以下特低壓系統，並包括"Belden"牌或同等規格特低壓電線與電纜、有關插頭、燈喉、接線盒、底箱、有關線路、配件、原廠變壓器、原廠模組等。			Included	Included	
1	供應及安裝 Data位鉛水鐵底箱燈喉、過路箱、引線及所有配件，至將來 Server Rack位置。	8	組			
2	供應及安裝電話位鉛水鐵底箱燈喉、過路箱、引線及所有配件，至將來 Server Rack 位置。	4	組			
3	供應及安裝大門視像對講機系統，包括一組主機及兩組分機，包括鉛水鐵底箱、燈喉、訊號線路、變壓器及所有配件。	1	套			
4	設計、供應及安裝"Soyal"牌或同等規格以下電門鎖系統(Fail Safe Type)，並包括接駁至視像對講機系統、有關控制線路、訊號線路、底箱、燈喉、過路箱及所有有關配件等（例如：變壓器、Bus Control Unit、Divider Unit等）。					
	a) 密碼機(需有密碼及拍卡解鎖功能)	1	套			
	b) 雙位磁力鎖 (Fail Safe Type)	1	套			
	c) 開門掣	2	套			

保良局柴灣「一點回味」廚房裝修工程

報價單 (Tender Addendum 1)

	工程項目	數量	單位	單價	金額	附註
	d) 緊急開門掣	1	套			
	e) 解鎖門卡	15	張			
5	Supply & installation of "VidoNet VTC-D80" or equivalent, IP66 PoE IR dome type IP CCTV camera with S.S. mounting brackets and all necessary accessories.	9	no.			
6	Supply & installation of "D-Link DGS-1210-28P" or equivalent, 24 port ethernet switch with PoE and all necessary accessories.	1	no.			
7	Supply & installation of i5 PC with 4GB DDR4 2400MHz RAM for CCTV system including softwares as required for the system, and parts required for the system.	1	set			
8	Supply & installation of LCD colour monitor 22" full HD with mounting brackets and all necessary accessories. (One for kindergarten, one for guard booth at primary school)	1	no.			
9	Supply & installation of "VideoNet VTN-316" or equivalent, high performance 16-channel network video recorder (NVR) with 30 days record, HDMI output for local display and all necessary accessories.	1	no.			
				(K)項小計\$		
L	水喉及潔具工程					
1	協助用戶向水務署申請加大水錶供水，包括負責相關之申請文件、工程設計、圖紙、費用、政府部門之聯絡、協調、出席實地視察、驗水等，以符合水務署要求。由持牌水喉匠(License plumber) 簽發各項文件及証書。	1	宗			
2	供應及安裝食水包膠銅喉，由水錶至單位新總來水閘掣，包括喉碼〔不銹鋼包膠〕、開鑿牆孔、修補牆孔油漆及其它所有配件。	1	宗			
3	供應及安裝食水包膠銅喉，由單位新總來水閘掣至所有用水位（水龍頭、熱水爐、蒸櫃、炒爐、平底爐、茶爐等）、包括喉碼〔不銹鋼包膠〕、總來水閘掣、各分閘掣、角閘掣〔angle valve〕、開鑿牆孔、修補牆孔油漆及其它所有配件。	1	宗			

保良局柴灣「一點回味」廚房裝修工程

報價單 (Tender Addendum 1)

	工程項目	數量	單位	單價	金額	附註
4	供應及安裝熱水包膠銅喉，由熱水爐至所有熱水位、包括喉碼〔不銹鋼包膠〕、各分閘掣、角閘掣〔angle valve〕、開鑿牆孔、修補牆孔油漆及其它所有配件。	1	宗			
5	供應及安裝"GROHE"牌 32663001 型號或同等規格星盆水龍頭(冷熱水、出水口可拉出式、可轉換花灑模式)，接駁熱水爐熱水喉及其它所有配件。	5	套			
6	供應及安裝"American Standard"牌 CF-0701.101.50 型號或同等規格面盆水龍頭。	1	套			
7	供應及安裝污水喉管連配件，接駁至所有污水位（包括星盆、面盆、熱水爐、蒸櫃、炒爐、地台去水、座廁等）至大廈污水主喉，並包括各直徑污水喉管、喉碼、不銹鋼柵蓋、防啜力隔氣、鑽孔、修補受影響部份及其它所有配件。	1	宗			
8	供應及安裝"American Standard"牌 TF0955 型號或同等規格掛牆面盆。	1	套			
9	供應及安裝廚房排水明渠，接駁現有大廈去水位，包括不銹鋼柵蓋、菊花去水頭及其它所有配件。	1	宗			
10	供應及安裝廁所地台去水，包括去水喉、不銹鋼柵蓋、隔氣及其它所有配件。	1	套			
11	供應及安裝座廁沖廁水喉及氣喉，接駁至大廈主喉，包括喉碼、獨立來水閘掣及其它所有配件。	1	套			
12	供應及安裝"American Standard"牌 "TF2307CSSC-0"型號或同等規格自由咀分體式成人座廁連水箱、原裝坐廁板、接駁來去水喉和氣喉、確保水箱穩固地安裝於牆身。	1	套			
				(L)項小計\$		
M	消防工程					
	持牌消防承造商須負責整個消防工程之設計、供應及安裝、開鑿牆窿、繪製圖則、申請各類證書，並須確保全部工程符合香港最新條例，受影響之內外牆身坭水收口及補原有噴漆。			Included	Included	

保良局柴灣「一點回味」廚房裝修工程

報價單 (Tender Addendum 1)

工程項目	數量	單位	單價	金額	附註
1 聘請大廈管理人指定消防承造商進行此項消防工程： Contractor: 力佳工程有限公司 Contact person: 許先生 Tel : 2611 4575 / 9219 2729 大廈消防花灑喉排水及工程後重新入水，暫停大廈消防警報等，以配合本單位消防花灑頭加改工程。	1	宗			
2 供應及安裝消防花灑頭 (68°C及93°C)，包括接駁至現有消防主喉、假天花開窿及其他配件。 a) 新裝消防花灑頭(68°C) 共_____個，每個HK\$_____，合共HK\$_____。 b) 新裝消防花灑頭(93°C) 共_____個，每個HK\$_____，合共HK\$_____。	1	宗			消防花灑頭實際數量需承商自行於現場核實，以配合新間隔、假天花、風槽及其他障礙物，並須符合香港現行消防條例新增或減少。
3 供應及安裝 9L水劑滅火筒，包括牆身掛勾等配件。	2	支			
4 供應及安裝 5kg二氧化碳滅火筒，包括牆身掛勾等配件。	2	支			
5 供應及安裝滅火毯 (1.44m ²)，包括牆身掛勾等配件。	2	套			
			(M)項小計\$		
N 雜項工程					
1 按本局要求於工程範圍採取充足的保護措施，包括臨時圍板等，並於完工後拆除。並修補破損部份及清理工程廢料及清潔工程範圍地方。	1	宗			
2 提供工程所需工作高台，並包括定期檢查及簽發安全紙。	1	宗			
3 所有喉管之過牆位置鑿窿、加套筒、填塞、填補防火物料、修補批盪及執油；選用現有顏色及品質之用料，修補受工程影響之地方。	1	宗			
4 現有及新安裝見光燈喉、機架等油防銹底油一遍及磁油兩遍。	1	宗			

保良局柴灣「一點回味」廚房裝修工程

報價單 (Tender Addendum 1)

	工程項目	數量	單位	單價	金額	附註
5	工程完成後進行各類調校、檢查及測試 (包括電氣系統、冷氣系統等) · 提交各系統之測試報告、系統與操作說明書、最後施工圖則及簽發各類證明書等 (WR1、FS251等)。	1	宗			
5a	與大廈指定承造商及其他承造商聯絡及實地協調相關工程(包括消防、電力、煤氣工程等等)。	1	宗			
6	其他須包括的工程項目，以便完成整項工程及向食環署取得食物製造廠牌照： (若有，請列出細項)	1	宗			
				(N)項小計\$		
O	工程預留金(Provisional Sum)					
1	工程備用金	1	單	\$80,000.00	\$ 80,000.00	
2	招牌工程	1	單	\$80,000.00	\$ 80,000.00	
				(O)項小計		\$ 160,000.00

(A)項至(O)項工程總金額 HK\$_____.

報價公司名稱：_____ 負責人：_____ 蓋章 / 簽署

地址：_____ 電話：_____

報價日期：_____ 價單有效期間： 3 個月

完工時間：

工期60日(工程預計於1月中展開，承商須於完工日或之前取得臨時食物製造廠牌照及完成所有工程項目。)

(包括星期六、日及公眾假期在內，不包括雨天(指根據香港天文台紀錄柴灣區超過20毫米雨量)及八號或以上熱帶氣旋訊號。)

備註

- 報價單內所有數量，只作參考之用。承造商須自行現場量度為準。
- 如填報其他牌子之同等規格設備，必須另行附上報價並註明型號及詳細規格，及需於單價內包括所有額外引致之安裝費用，否則將不予考慮。
- 承商需與本工程一切所牽涉之政府部門、公共機構及其他機構 (例如：電話公司、建築署、教育局、房屋署、勞工署、消防處、機電工程署等) 聯絡及協調有關於一切工程安裝所需(包括申請文件及工序)
- 承商除獲校方批准外，上課及考試時間不能進行噪音工作及星期日及公眾假期不可進行工程。
- 承商須就運輸之通道提供足夠的保護設施至校方滿意。
- 承造商需提供足夠有關本工程一切所牽涉之文件 (例如：工程計算報告、工程圖則及一切有關所需文件。)
- 承商須留意及遵從屋宇署/房屋署「小型工程監管制度」以聘請合資格之「訂明建築專業人士」(如適用)，及準備所有相關文件、圖則、報告、費用等以呈交屋宇署/房屋署。

備註:

1. 所有尺寸, 只作參考之用。承造商須自行現場量度為準。
2. 承造商需與本工程一切所牽涉之政府部門、公共機構及其他機構(例如: 電話公司、建築署、教育局、房屋署、勞工署、消防處、機電工程署等)聯絡及協調有關於一切工程安裝所需(包括申請文件及工序)
3. 承商須就運輸之通道提供足夠的保護設施至局方滿意。

防水工程:

於廚房、洗手間及石屎板牆內地台及由地台至牆身1800mm高的地方提供及新鋪防水層(地台防水須進行48小時浸水測試連報告, 並就防水工程提供10年防漏保証)。

油漆工程:

1. 於廚房、乾貨區、走廊、更衣室及洗手間天花飾面連橫樑, 刮清起底, 銑灰執平及髹上"日本漆"/"多樂士"或具同等品質牌子的亞加力抗碱施那一遍及防霉乳膠漆二遍, 並包括執補鬆脫及空心之批盪及所有修口。
2. 翻油現有正門捲閘連閘箱

牌照申請:

協助本局向食物環境衛生署(下稱食環署)申請食物製造廠牌照, 包括負責相關之申請文件、圖紙、費用、各政府部門之聯絡、協調、出席實地視察/檢查/驗收等, 並提供工程設計以確保本工程能符合食環署出牌要求, 費用包括負責聘請認可人士及/或註冊結構工程師等。

圖示:

-  100mm(厚)全高(約3350mm)磚牆
-  100mm(厚)約2200mm高磚牆
-  100mm(厚)約1500mm高磚牆
-  150mm/300mm(厚)輕石屎地台

防火木門:

供應及安裝以下 "Formica®" 或同等質量的木紋膠板實心防火木門(FRR -/60/60)連smoke seal 及實木門框(完工後須提交屋宇署認可的防火門證書)連6mm(THK)強化玻璃連實木門框, 包一切所需小五金、門鼓、觀看窗(vision panel)、泥水收口及油漆等。


- D1 2150mm(H) x 1600mm(W) 雙掩防火木門
- D2 2200mm(H) x 900mm(W) 單掩防火木門

-  供應及安裝約800mm(H) 1.2mm 厚不鏽鋼護牆板(SS1)連12mm底木夾板, 包執所有收口等。
-  供應及安裝約1100mm(H) 1.2mm 厚不鏽鋼護牆板(SS2)連12mm底木夾板, 包執所有收口等。
-  供應及安裝全高膠板護牆板(PL1)連12mm底木夾板, 包執所有收口等。
-  W1 供應及安裝不少於1小時防火鋁梗窗(W1)約1200mm(W) x 800mm(H) 連8mm厚強化清片玻璃

空心木門:

供應及安裝以下 "Formica®" 或同等質量的淨色膠板木紋空心木門及實木門框連6mm(THK)強化玻璃連實木門框, 包一切所需小五金、觀看窗(vision panel)、泥水收口及油漆等。

- D3 約2200mm(H) x 700mm(W) 單掩木門
- D4 約2100mm(H) x 700mm(W) 單掩木門
- D5 約2150mm(H) x 900mm(W) 吊趟木門

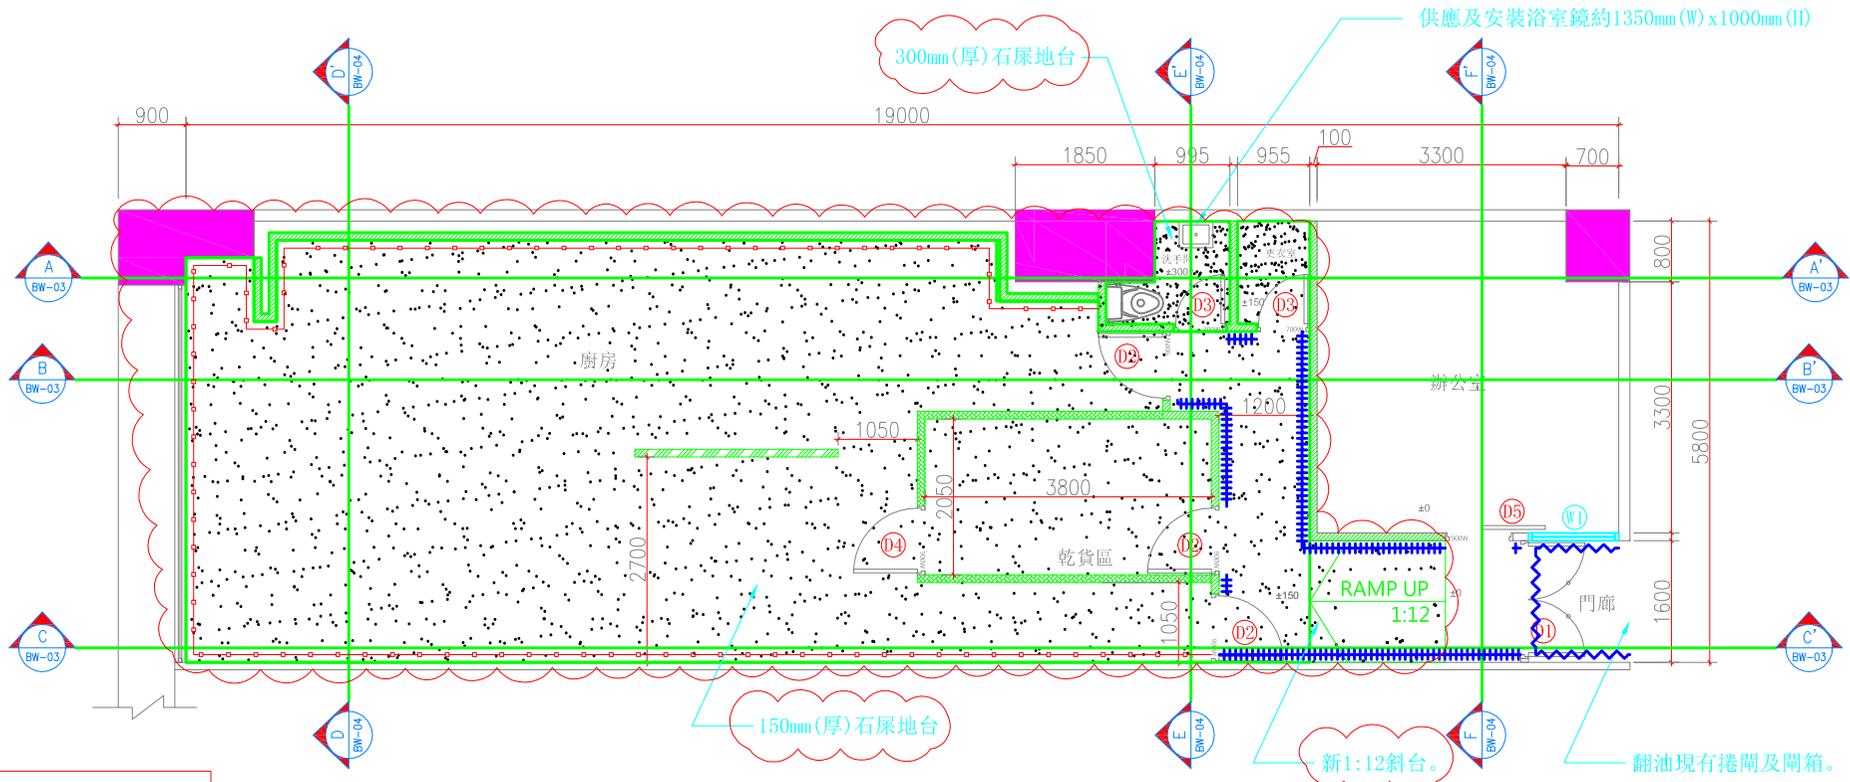

TENDER ADDENDUM NO. 1

PO LEUNG KUK
保良局

Intentional Design Drawing
設計意向圖

工程圖則只作參考用。

備註:

版本: A
日期: 2021-12-24

工程名稱: 保良局柴灣「一點回味」廚房裝修工程

圖則標題: PROPOSED LAYOUT PLAN

比例: 1:100 IN A4
圖號: PLK/AW21-016/BW-02

備註:

1. 所有尺寸，只作參考之用。承造商須自行現場量度為準。
2. 承造商需與本工程一切所牽涉之政府部門、公共機構及其他機構（例如：電話公司、建築署、教育局、房屋署、勞工署、消防處、機電工程署等）聯絡及協調有關於一切工程安裝所需(包括申請文件及工序)
3. 承商須就運輸之通道提供足夠的保護設施至局方滿意。

圖示:


 100mm(厚)全高(約3350mm)磚牆

 100mm(厚)約2200mm高磚牆


 牆身物料(同步參看BW-05)

 150mm/300mm(厚)輕石尿地台


SECTION AA'

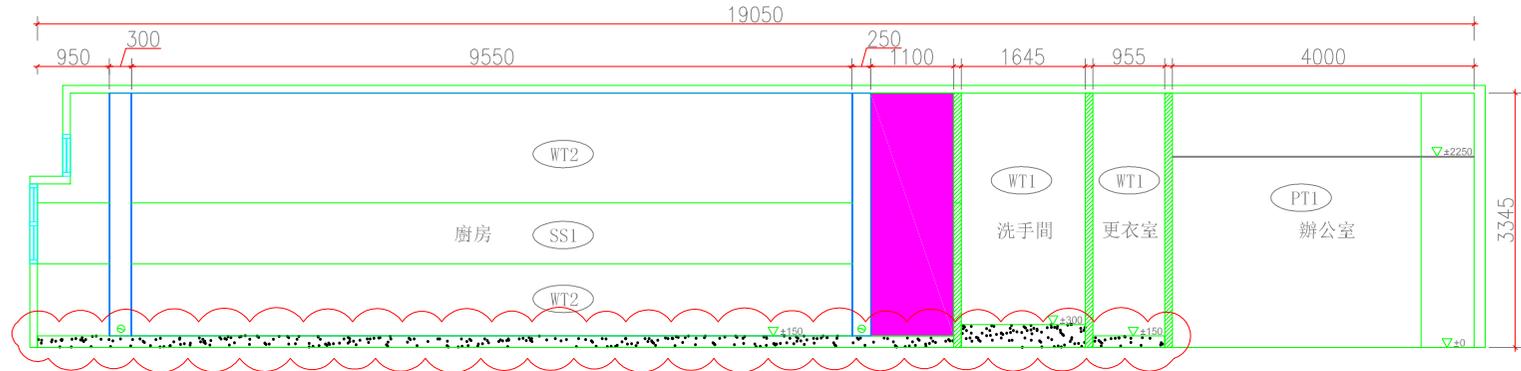

SECTION BB'

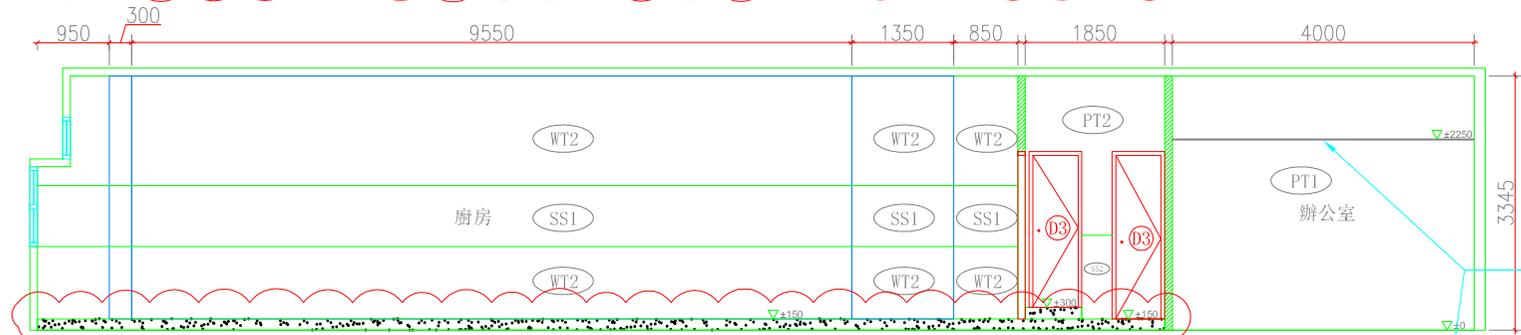

SECTION CC'

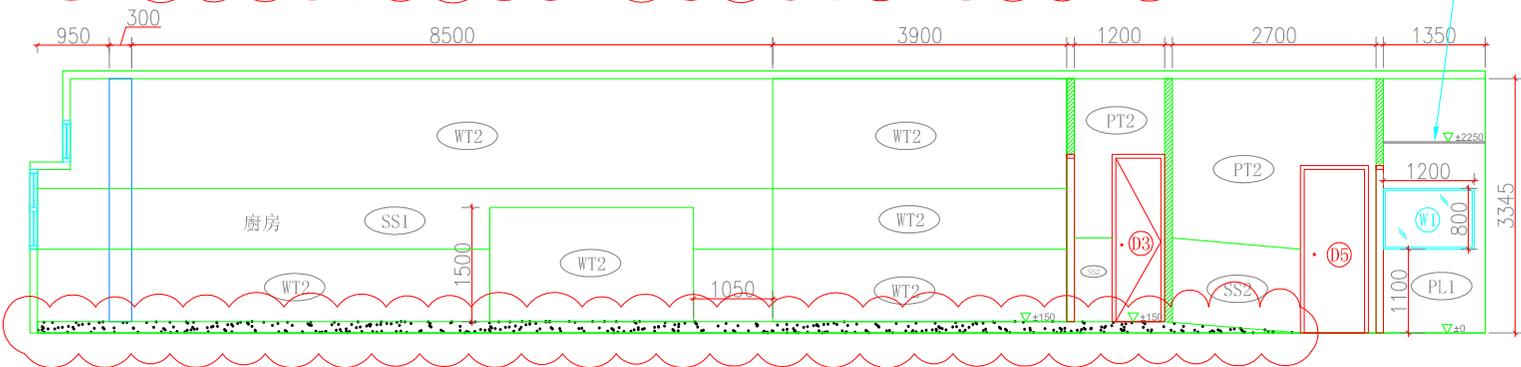

供應及安裝供應及安裝600mm x 600mm x 15mm厚“Rockfon Artic E15,E Edge”,或同等質量礦棉防潮天花及焗漆鋁天花骨

PO LEUNG KUK 保良局	Intentional Design Drawing 設計意向圖	工程圖則只作參考用。	備忘:	工程名稱: 保良局柴灣「一點回味」廚房裝修工程		
				版本: A	圖則標題: PROPOSED ELEVATION (1)	
				日期: 2021-12-24	比例: 1:100 IN A4	圖號: PLK/W21-016/BW-03

備註:

1. 所有尺寸，只作參考之用。承造商須自行現場量度為準。
2. 承造商需與本工程一切所牽涉之政府部門、公共機構及其他機構（例如：電話公司、建築署、教育局、房屋署、勞工署、消防處、機電工程署等）聯絡及協調有關於一切工程安裝所需(包括申請文件及工序)
3. 承商須就運輸之通道提供足夠的保護設施至局方滿意。

圖示:


 100mm(厚)全高(約3350mm)磚牆

 100mm(厚)約2200mm高磚牆


 ?? 牆身物料(同步參看BW-05)

 150mm/300mm(厚)輕石屎地台

SECTION DD'


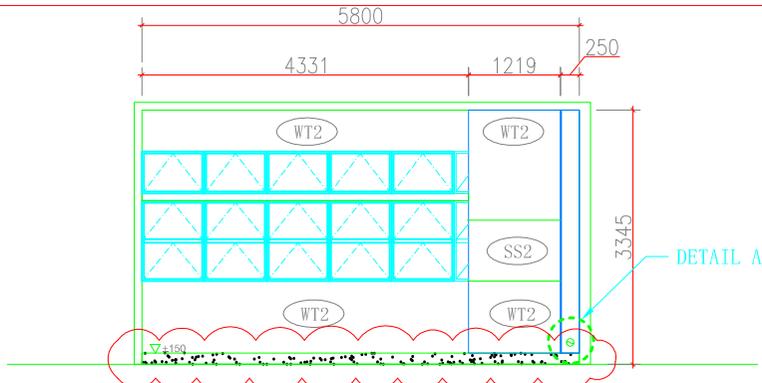


SECTION EE'

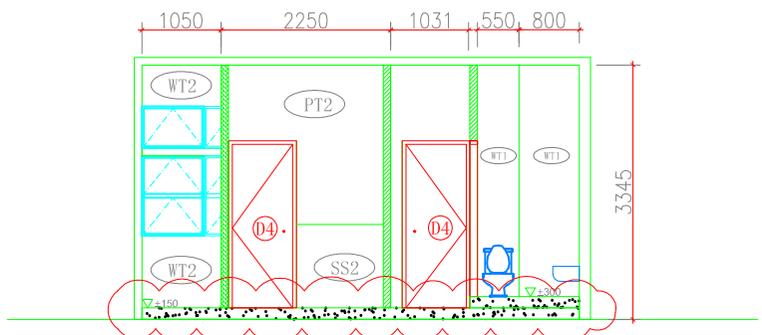

供應及安裝供應及安裝600mm x 600mm x 15mm厚 "Rockfon Artic E15, E Edge", 或同等質量礦棉防潮天花及焗漆鋁天花骨

SECTION FF'

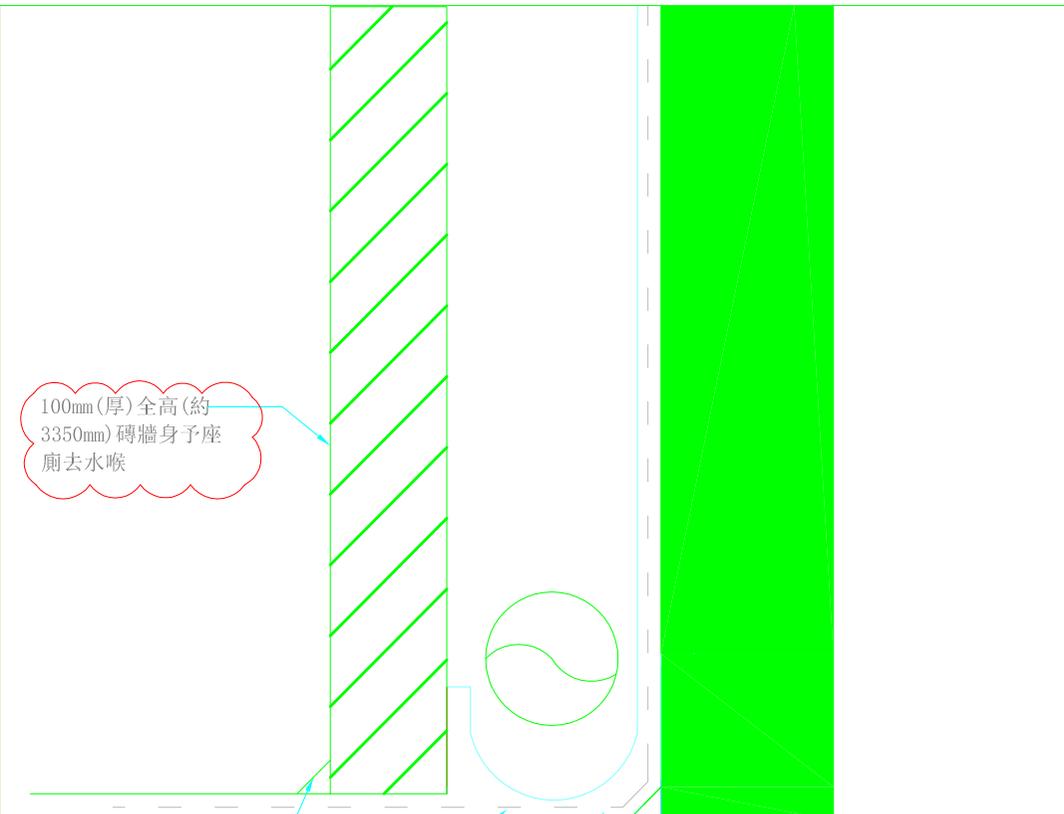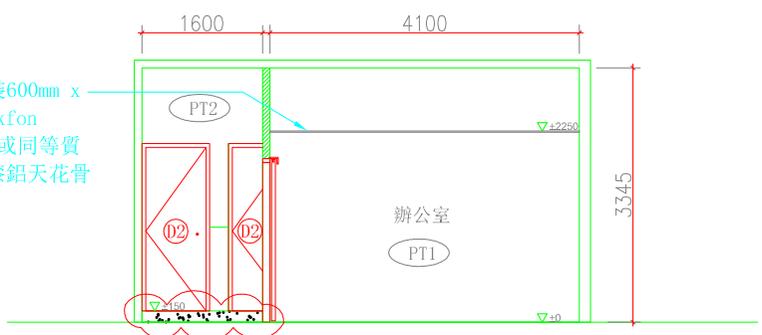


新造磚牆身大樣圖 (DETAIL A)

PO LEUNG KUK 保良局	Intentional Design Drawing 設計意向圖	工程圖則只作參考用。	備忘:	工程名稱: 保良局柴灣「一點回味」廚房裝修工程		
				版本: A	圖則標題: PROPOSED ELEVATION (2)	
				日期: 2021-12-24	比例: 1:100 IN A4	圖號: PLK/W21-016/BW-04

編號	名稱	尺寸 (W. x D. x H.)	
1	保溫櫃	1250 X 810 X 850	-
2	矮身高溫雪櫃	1500 X 600 X 800	-
3	高身低溫雪櫃	1200 X 700 X 2000	-
4	層板車架	800 X 800 X 1800	-
5	工作鋼枱	1500 X 600 X 800	-
18	高身高溫雪櫃	1200 X 700 X 2000	-

編號	名稱	規格	數量	備註
K01	煤氣表連電磁閥	φ 80	1臺	TGC供應
K02	雙門蒸柜	900X950X1720H	3臺	TGC供應
K03	單頭清風炒爐	1100X1100X780H	2臺	TGC供應
K04	雙頭平底爐	1100X700X480H	1臺	TGC供應
K05	煤氣熱水爐	BRJW 350BFE	1臺	TGC供應
K06	炸油爐	395X750X920H	2臺	TGC供應
K07	平扒連下焗爐	800X750X850H	1臺	TGC供應
K08	煤氣熱水爐	BRJW 350HFE	2臺	TGC供應
K09	雙星盆臺	1500X700X850H	2臺	TGC供應
K10	隔油箱	500X330X330H	2臺	TGC供應
K14	滾水茶爐	EWB-25	1臺	TGC供應
K15	單星盆臺	700X700X850H	1臺	TGC供應

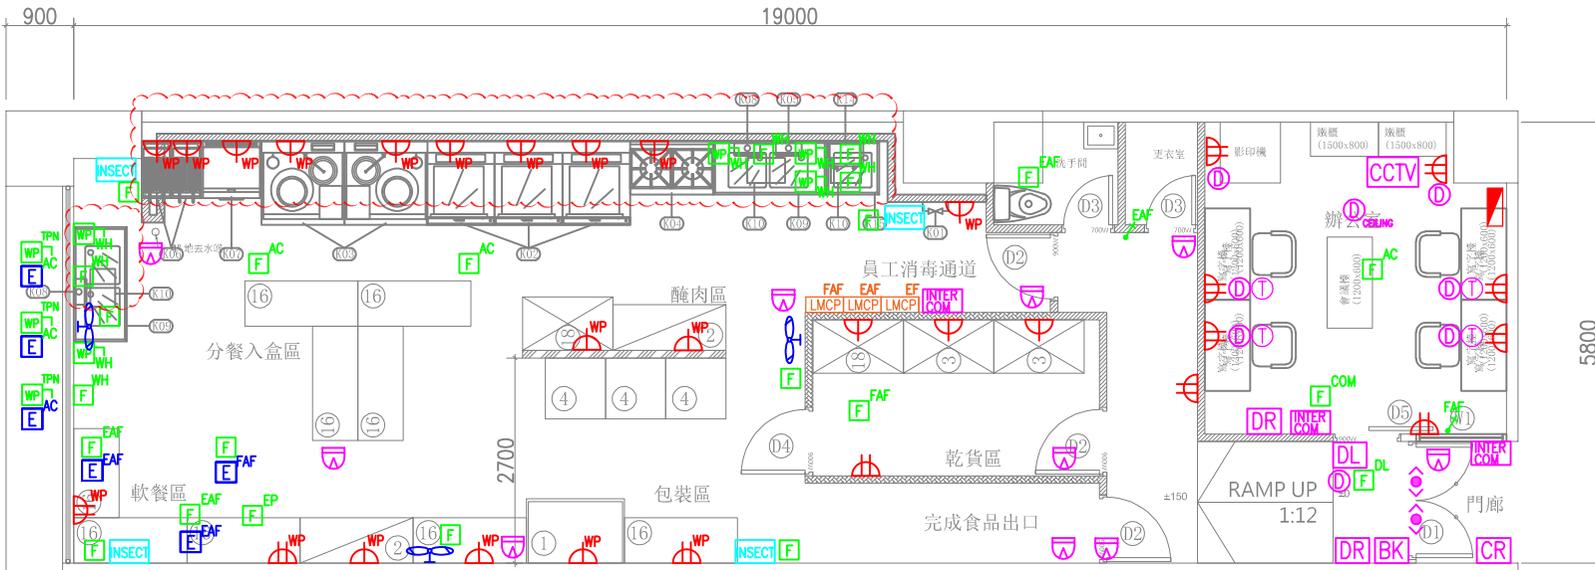


LEGEND

- | | | | | | |
|--|--|--|---|--|--|
| | 13A SWITCHED TWIN SOCKET | | DATA POINT / TELEPHONE PHONE (CONDUIT ONLY) | | MAGNETIC DOOR CONTACT (FAIL SAFE TYPE) |
| | 13A SWITCHED SINGLE SOCKET | | 20A D.P. SWITCH WITH PILOT LIGHT | | DOOR RELEASE BUTTON |
| | FUSE CONNECTION UNIT WITH FLEX OUTLET WITH D.P. SWITCH FUSE RATING MATCH THE EQUIPMENT | | FRESH AIR FAN / EXHAUST AIR FAN | | EMERGENCY DOOR RELEASE BREAKGLASS UNIT |
| | 20A SPN / TPN WEATHER-PROOF ISOLATOR | | ELECTROSTATIC PRECIPITATOR | | CARD READER W/ KEYPAD |
| | EMERGENCY STOP BUTTON | | WATER-PROOF | | DOOR LOCK CONTROL PANEL |
| | 14-WAY 3-PHASE MCB BOARD | | AIR CONDITIONER | | CCTV CAMERA |
| | CONTROL PANEL FOR KITCHEN VENTILATION SYSTEM | | WATER HEATER | | CCTV SYSTEM (NVR, POE SWITCH, MONITOR, ETC.) |
| | INTERCOM PANEL | | INTERCOM | | WALL MOUNTED OSCILLATING FAN |
| | INSERT KILLER | | DOOR LOCK | | |

ADDENDUM NO.1

編號	名稱	尺寸 (W. x D. x H.)	
1	保溫櫃	1250 X 810 X 850	-
2	矮身高溫雪柜	1500 X 600 X 800	-
3	高身低溫雪柜	1200 X 700 X 2000	-
4	層板車架	800 X 800 X 1800	-
5	工作檯枱	1500 X 600 X 800	-
18	高身高溫雪柜	1200 X 700 X 2000	-

編號	名稱	規格	數量	備註
K01	煤氣表連電磁閥	φ80	1臺	TGC供應
K02	雙門蒸柜	900X950X1720H	3臺	TGC供應
K03	單頭溝風炒爐	1100X1100X780H	2臺	TGC供應
K04	雙頭平底爐	1100X700X480H	1臺	TGC供應
K05	煤氣熱水爐	BRJW 350BFE	1臺	TGC供應
K06	炸油爐	395X750X920H	2臺	TGC供應
K07	平扒連下焗爐	800X750X850H	1臺	TGC供應
K08	煤氣熱水爐	BRJW 350HFE	2臺	TGC供應
K09	雙星盆臺	1500X700X850H	2臺	TGC供應
K10	隔油箱	500X330X330H	2臺	TGC供應
K14	滾水茶爐	EWB-25	1臺	TGC供應
K15	單星盆臺	700X700X850H	1臺	TGC供應

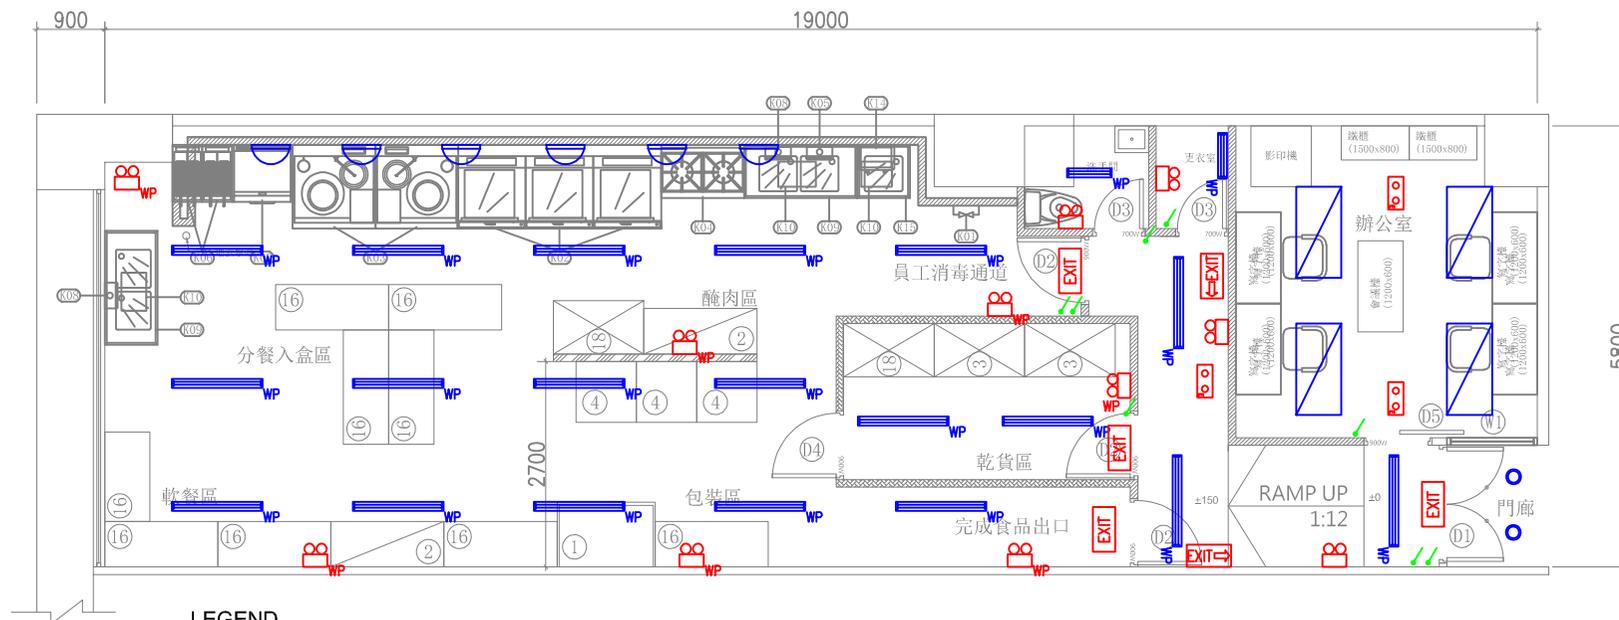

LEGEND

-  CEILING SUSPENDED 2X18W T8 LED LIGHTING FITTING
-  1200x600mm LED LIGHTING PANEL
-  2x3W LED WALL MOUNTED / CEILING RECESSED EMERGENCY LIGHTING WITH 2 HOURS BATTERY
-  LED EXIT SIGN / DIRECTIONAL SIGN WITH 2 HOURS BATTERY
-  LIGHTING SWITCH
-  WATER-PROOF
-  12W LED CEILING RECESSED DOWNLIGHT
-  LIGHTING FOR EXHAUST HOOD (WATER-PROOF)

ADDENDUM NO.1

PO LEUNG KUK
保良局

Intentional Design Drawing
設計意向圖

工程圖則只作參考用。

備忘:

版本: 1

日期: 24 DEC 2021

工程名稱: 保良局柴灣「一點回味」廚房裝修工程


圖則標題: 照明平面圖

比例: N.T.S.

圖號: PLK/W21-016/EM-03

編號	名稱	尺寸 (W. x D. x H.)	
1	保溫櫃	1250 X 810 X 850	-
2	矮身高溫雪柜	1500 X 600 X 800	-
3	高身低溫雪柜	1200 X 700 X 2000	-
4	層板車架	800 X 800 X 1800	-
5	工作鋼枱	1500 X 600 X 800	-
18	高身高溫雪柜	1200 X 700 X 2000	-

編號	名稱	規格	數量	備註
K01	煤氣表連電磁閥	φ 80	1臺	TGC供應
K02	雙門蒸柜	900X950X1720H	3臺	TGC供應
K03	單頭清風炒爐	1100X1100X780H	2臺	TGC供應
K04	雙頭平底爐	1100X700X480H	1臺	TGC供應
K05	煤氣熱水爐	BRJW 350BFE	1臺	TGC供應
K06	炸油爐	395X750X920H	2臺	TGC供應
K07	平扒連下焗爐	800X750X850H	1臺	TGC供應
K08	煤氣熱水爐	BRJW 350HFE	2臺	TGC供應
K09	雙星盆臺	1500X700X850H	2臺	TGC供應
K10	隔油箱	500X330X330H	2臺	TGC供應
K14	滾水茶爐	EWB-25	1臺	TGC供應
K15	單星盆臺	700X700X850H	1臺	TGC供應

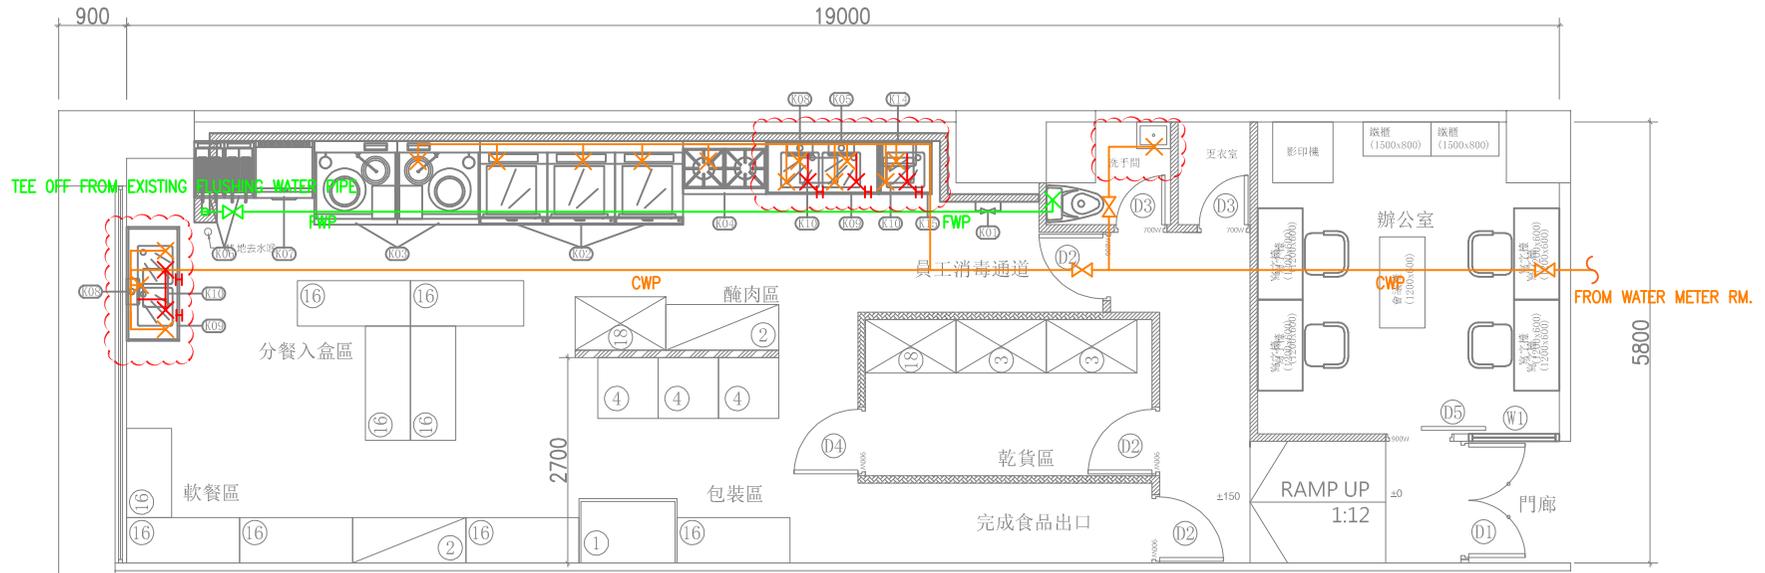

LEGEND

- X WATER POINT
- X_H HOT WATER POINT
- X_v GATE VALVE
- FWP FLUSHING WATER PIPE
- CWP COLD WATER PIPE

ADDENDUM NO.1

PO LEUNG KUK
保良局

Intentional Design Drawing
設計意向圖

工程圖則只作參考用。

備忘:

版本: 1

日期: 24 DEC 2021

工程名稱: 保良局柴灣「一點回味」廚房裝修工程


圖則標題: 食水平面圖

比例: N.T.S.

圖號: PLK/W21-016/EM-04

編號	名稱	尺寸 (W x D x H.)	
1	保溫櫃	1250 X 810 X 850	-
2	矮身高溫雪櫃	1500 X 600 X 800	-
3	高身低溫雪櫃	1200 X 700 X 2000	-
4	層板車架	800 X 800 X 1800	-
5	工作鋼枱	1500 X 600 X 800	-
18	高身高溫雪櫃	1200 X 700 X 2000	-

編號	名稱	規格	數量	備註
K01	煤氣表連電磁閥	φ 80	1臺	TGC供應
K02	雙門蒸櫃	900X950X1720H	3臺	TGC供應
K03	單頭清風炒爐	1100X1100X780H	2臺	TGC供應
K04	雙頭平底爐	1100X700X480H	1臺	TGC供應
K05	煤氣熱水爐	BRJW 350BFE	1臺	TGC供應
K06	炸油爐	395X750X920H	2臺	TGC供應
K07	平扒連下焗爐	800X750X850H	1臺	TGC供應
K08	煤氣熱水爐	BRJW 350HFE	2臺	TGC供應
K09	雙星盆臺	1500X700X850H	2臺	TGC供應
K10	隔油箱	500X330X330H	2臺	TGC供應
K14	滾水茶爐	EWB-25	1臺	TGC供應
K15	單星盆臺	700X700X850H	1臺	TGC供應

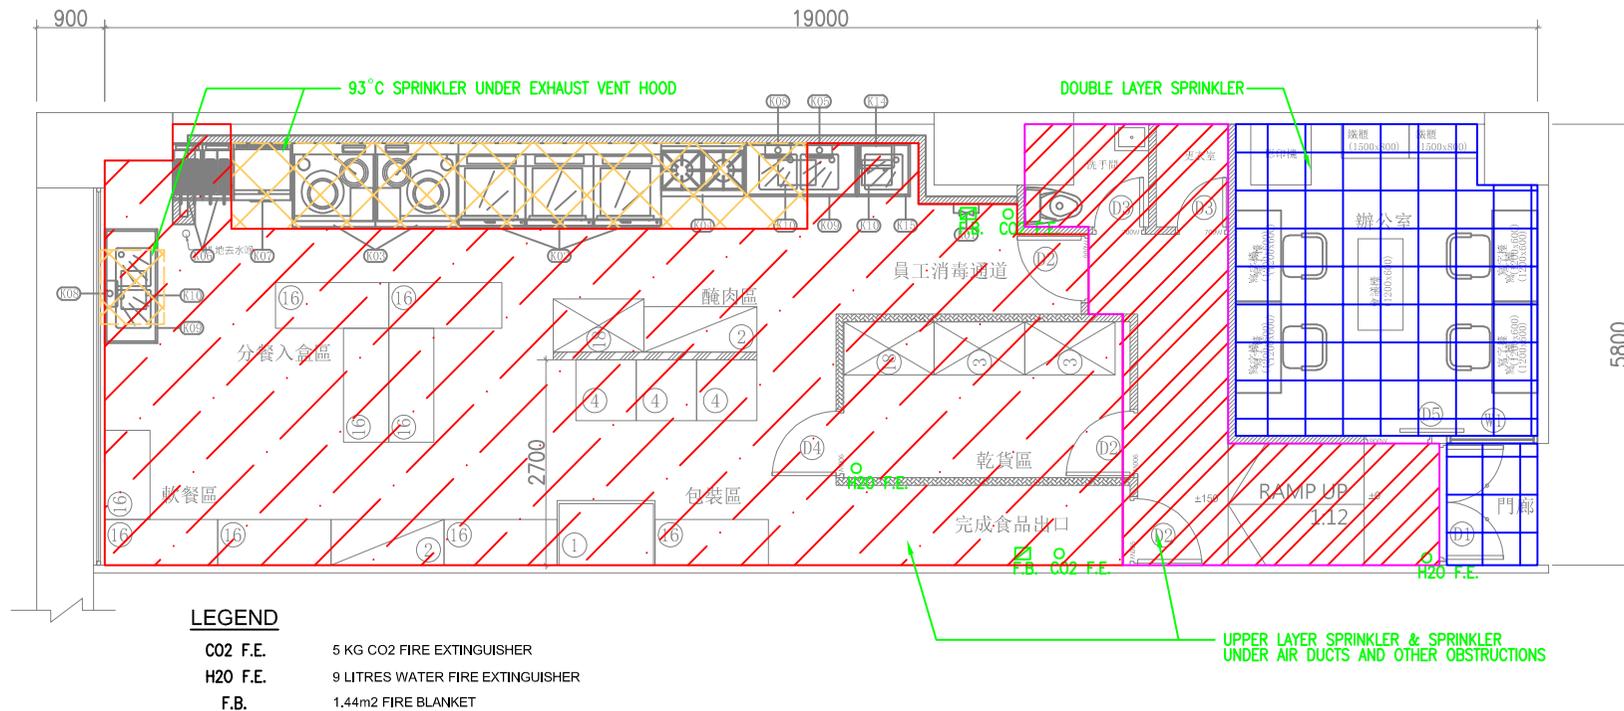

ADDENDUM NO.1

PO LEUNG KUK
保良局

Intentional Design Drawing
設計意向圖

工程圖則只作參考用。

備忘:

版本: 1
日期: 24 DEC 2021

工程名稱: 保良局柴灣「一點回味」廚房裝修工程


圖則標題: 消防平面圖

比例: N.T.S.

圖號: PLK/W21-016/EM-06

編號	名稱	尺寸 (W. x D. x H.)	
1	保溫櫃	1250 X 810 X 850	-
2	矮身高溫雪櫃	1500 X 600 X 800	-
3	高身低溫雪櫃	1200 X 700 X 2000	-
4	層板車架	800 X 800 X 1800	-
5	工作鋼枱	1500 X 600 X 800	-
18	高身高溫雪櫃	1200 X 700 X 2000	-

編號	名稱	規格	數量	備註
K01	煤氣表連電磁閥	Φ80	1臺	TGC供應
K02	雙門蒸柜	900X950X1720H	3臺	TGC供應
K03	單頭溝風炒爐	1100X1100X780H	2臺	TGC供應
K04	雙頭平底爐	1100X700X480H	1臺	TGC供應
K05	煤氣熱水爐	BRJW 350BFE	1臺	TGC供應
K06	炸油爐	395X750X920H	2臺	TGC供應
K07	平扒連下焗爐	800X750X850H	1臺	TGC供應
K08	煤氣熱水爐	BRJW 350HFE	2臺	TGC供應
K09	雙星盆臺	1500X700X850H	2臺	TGC供應
K10	隔油箱	500X330X330H	2臺	TGC供應
K14	滾水茶爐	EWB-25	1臺	TGC供應
K15	單星盆臺	700X700X850H	1臺	TGC供應

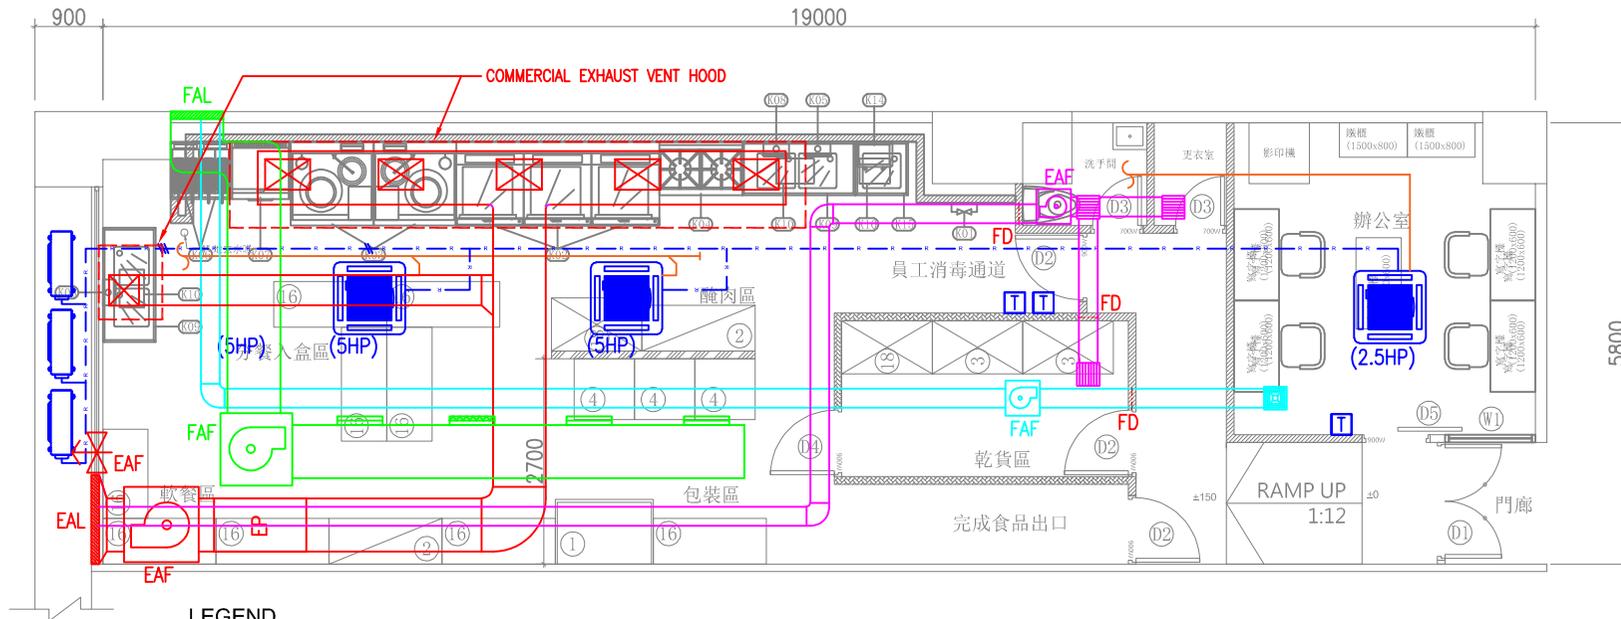

LEGEND

- | | | | |
|---------|--|--|---------------------------------|
| FAF/EAF | FRESH AIR FAN / EXHAUST AIR FAN | | CEILING MOUNTED CENTRIFUGAL FAN |
| FAF/EAF | FRESH AIR LOUVRE / EXHAUST AIR LOUVRE (BOTH WEATHER-PROOF) | | WALL MOUNTED VENTILATION FAN |
| | DUCT TYPE AIR CONDITIONING INDOOR/OUTDOOR UNIT (COOLING CAPACITY REFER TO DRAWING, COOLING ONLY) | | |
| FD | FIRE DAMPER (RATING REFER TO THE WALL FRP) | | |
| T | A/C CONTROLLER | | |

ADDENDUM NO.1

PO LEUNG KUK
保良局

Intentional Design Drawing
設計意向圖

工程圖則只作參考用。

備忘:

版本: 1

日期: 24 DEC 2021

工程名稱: 保良局柴灣「一點回味」廚房裝修工程


圖則標題: 冷氣通風平面圖

比例: N.T.S.

圖號: PLK/W21-016/EM-01

編號	名稱	尺寸 (W x D x H)	
1	保溫櫃	1250 X 810 X 850	-
2	矮身高溫雪櫃	1500 X 600 X 800	-
3	高身低溫雪櫃	1200 X 700 X 2000	-
4	層板車架	800 X 800 X 1800	-
5	工作鋼枱	1500 X 600 X 800	-
18	高身高溫雪櫃	1200 X 700 X 2000	-

編號	名稱	規格	數量	備註
K01	煤氣表連電磁閥	φ 80	1臺	TGC供應
K02	雙門蒸櫃	900X950X1720H	3臺	TGC供應
K03	單頭溝風炒爐	1100X1100X780H	2臺	TGC供應
K04	雙頭平底爐	1100X700X480H	1臺	TGC供應
K05	煤氣熱水爐	BRJW 350BFE	1臺	TGC供應
K06	炸油爐	395X750X920H	2臺	TGC供應
K07	平扒連下焗爐	800X750X850H	1臺	TGC供應
K08	煤氣熱水爐	BRJW 350HFE	2臺	TGC供應
K09	雙星盆臺	1500X700X850H	2臺	TGC供應
K10	隔油箱	500X330X330H	2臺	TGC供應
K14	滾水茶爐	EWB-25	1臺	TGC供應
K15	單星盆臺	700X700X850H	1臺	TGC供應

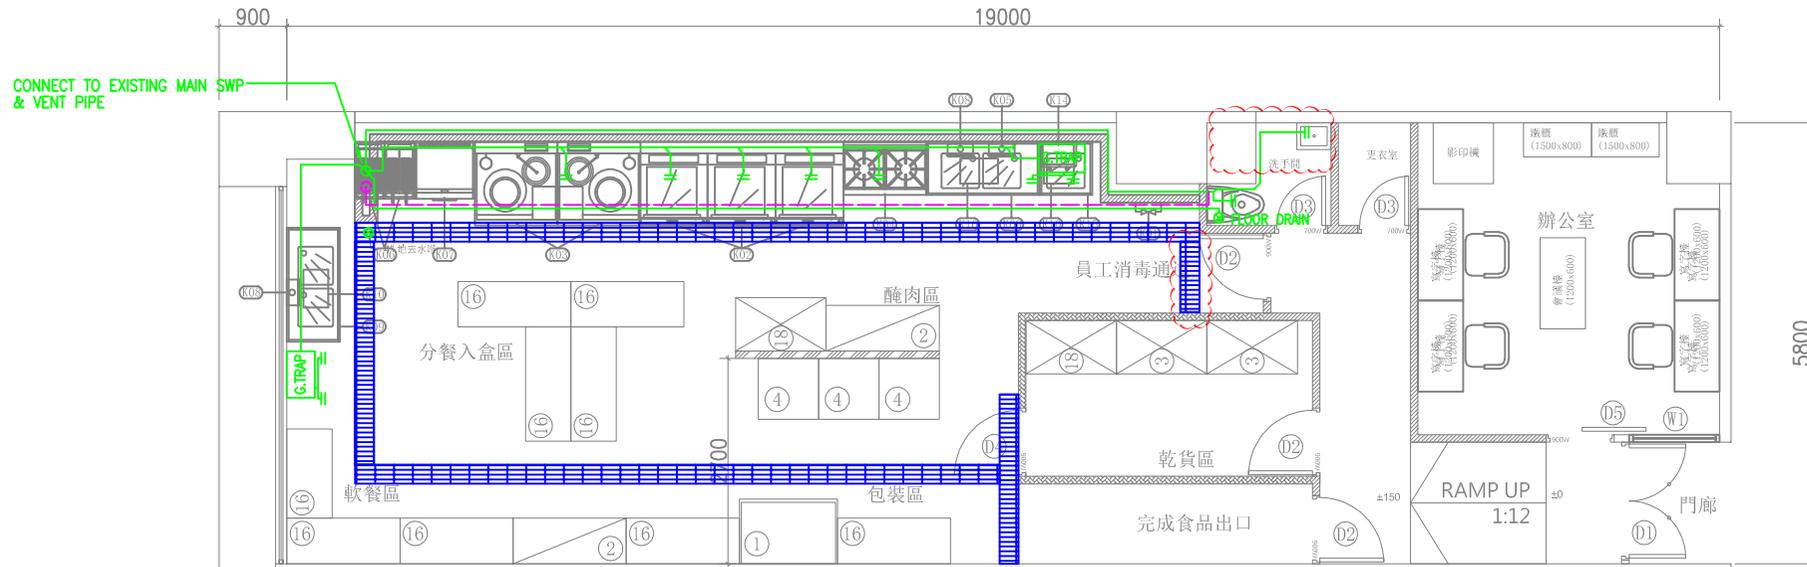

LEGEND



UNDER SINK GREASE TRAP TANK (BY OTHERS)



SURFACE CHANNEL

ADDENDUM NO.1

PO LEUNG KUK
保良局

Intentional Design Drawing
設計意向圖

工程圖則只作參考用。

備忘:

版本: 1

日期: 24 DEC 2021

工程名稱: 保良局柴灣「一點回味」廚房裝修工程

圖則標題: 排水平面圖

比例: N.T.S.

圖號: PLK/W21-016/EM-05